



PLANIMETRIE MENSE SCOLASTICHE

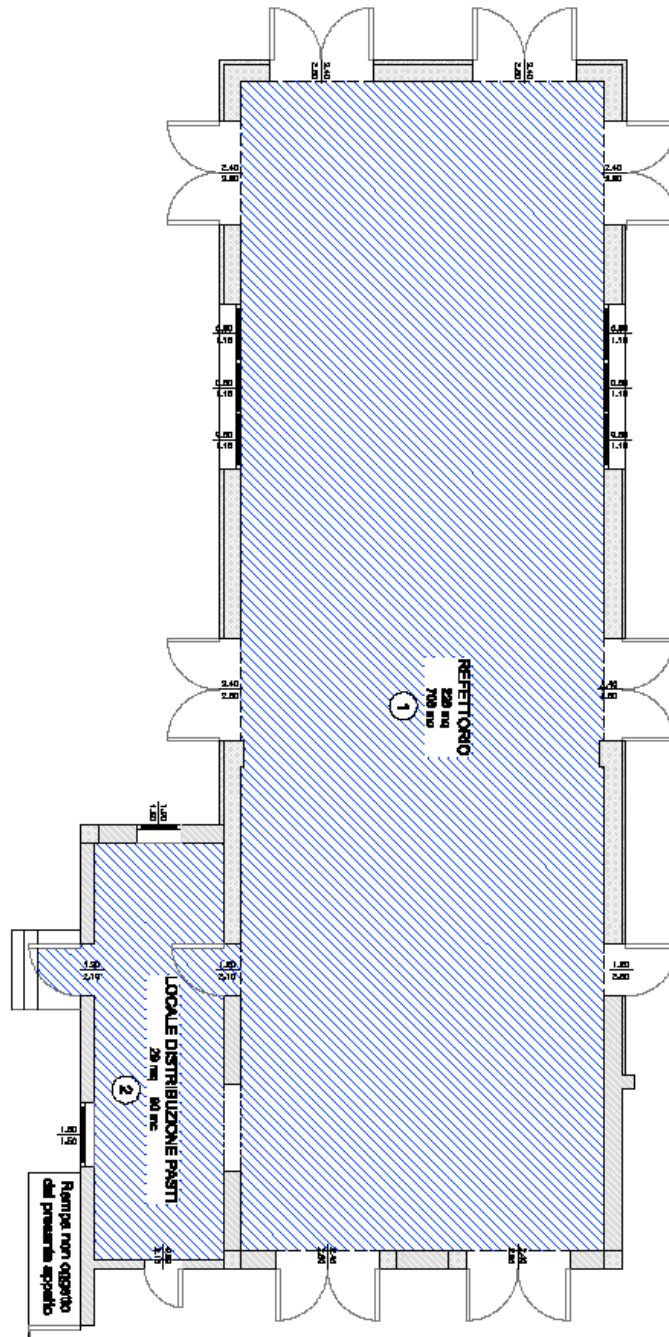


MENSA SCUOLA PRIMARIA "D.A. BERTOLIN"

scala 1:100

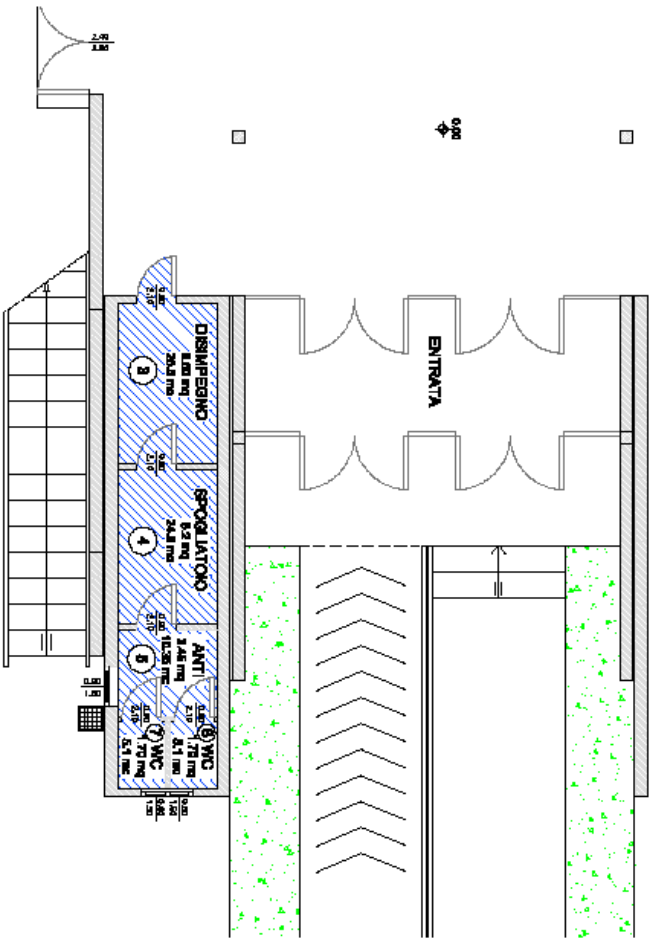


SPOGLIATOIO MENSA SCUOLA PRIMARIA "D.A. BERTOLINI"

SCALA 1:100

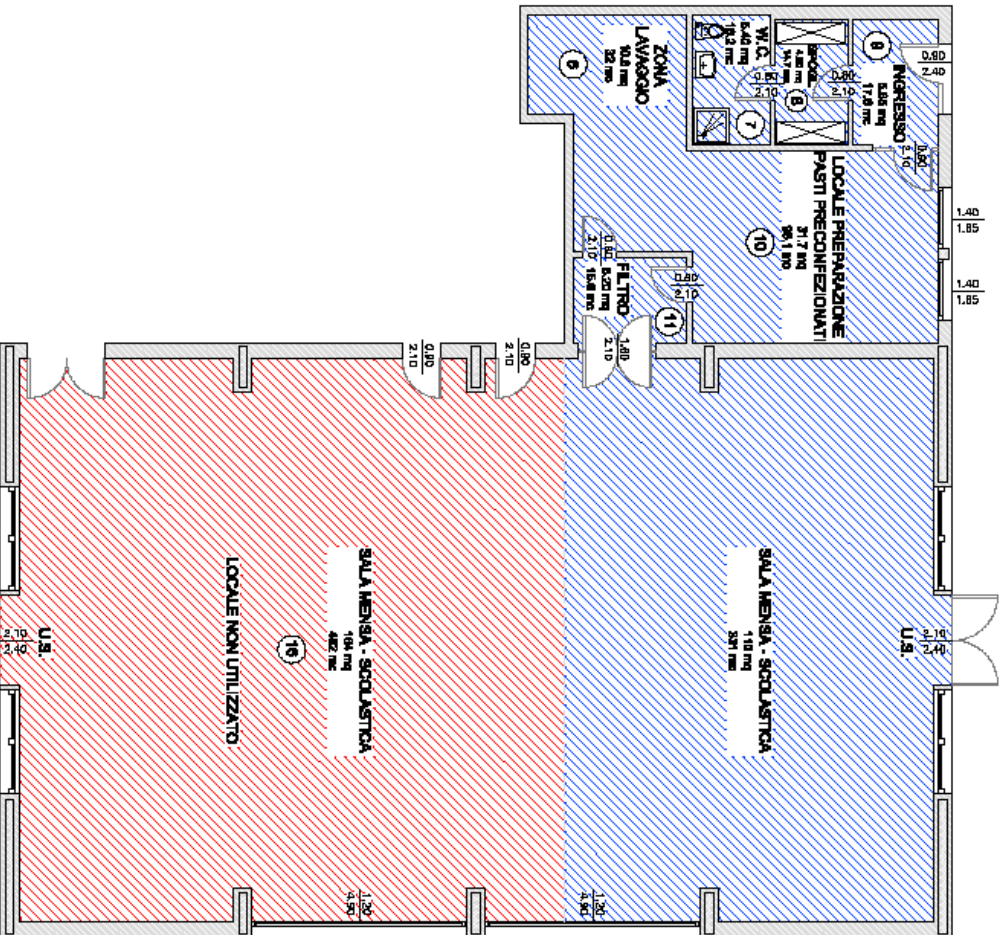


MENSA SCUOLA PRIMARIA "P.R. GIULIANI"
 scala 1:100

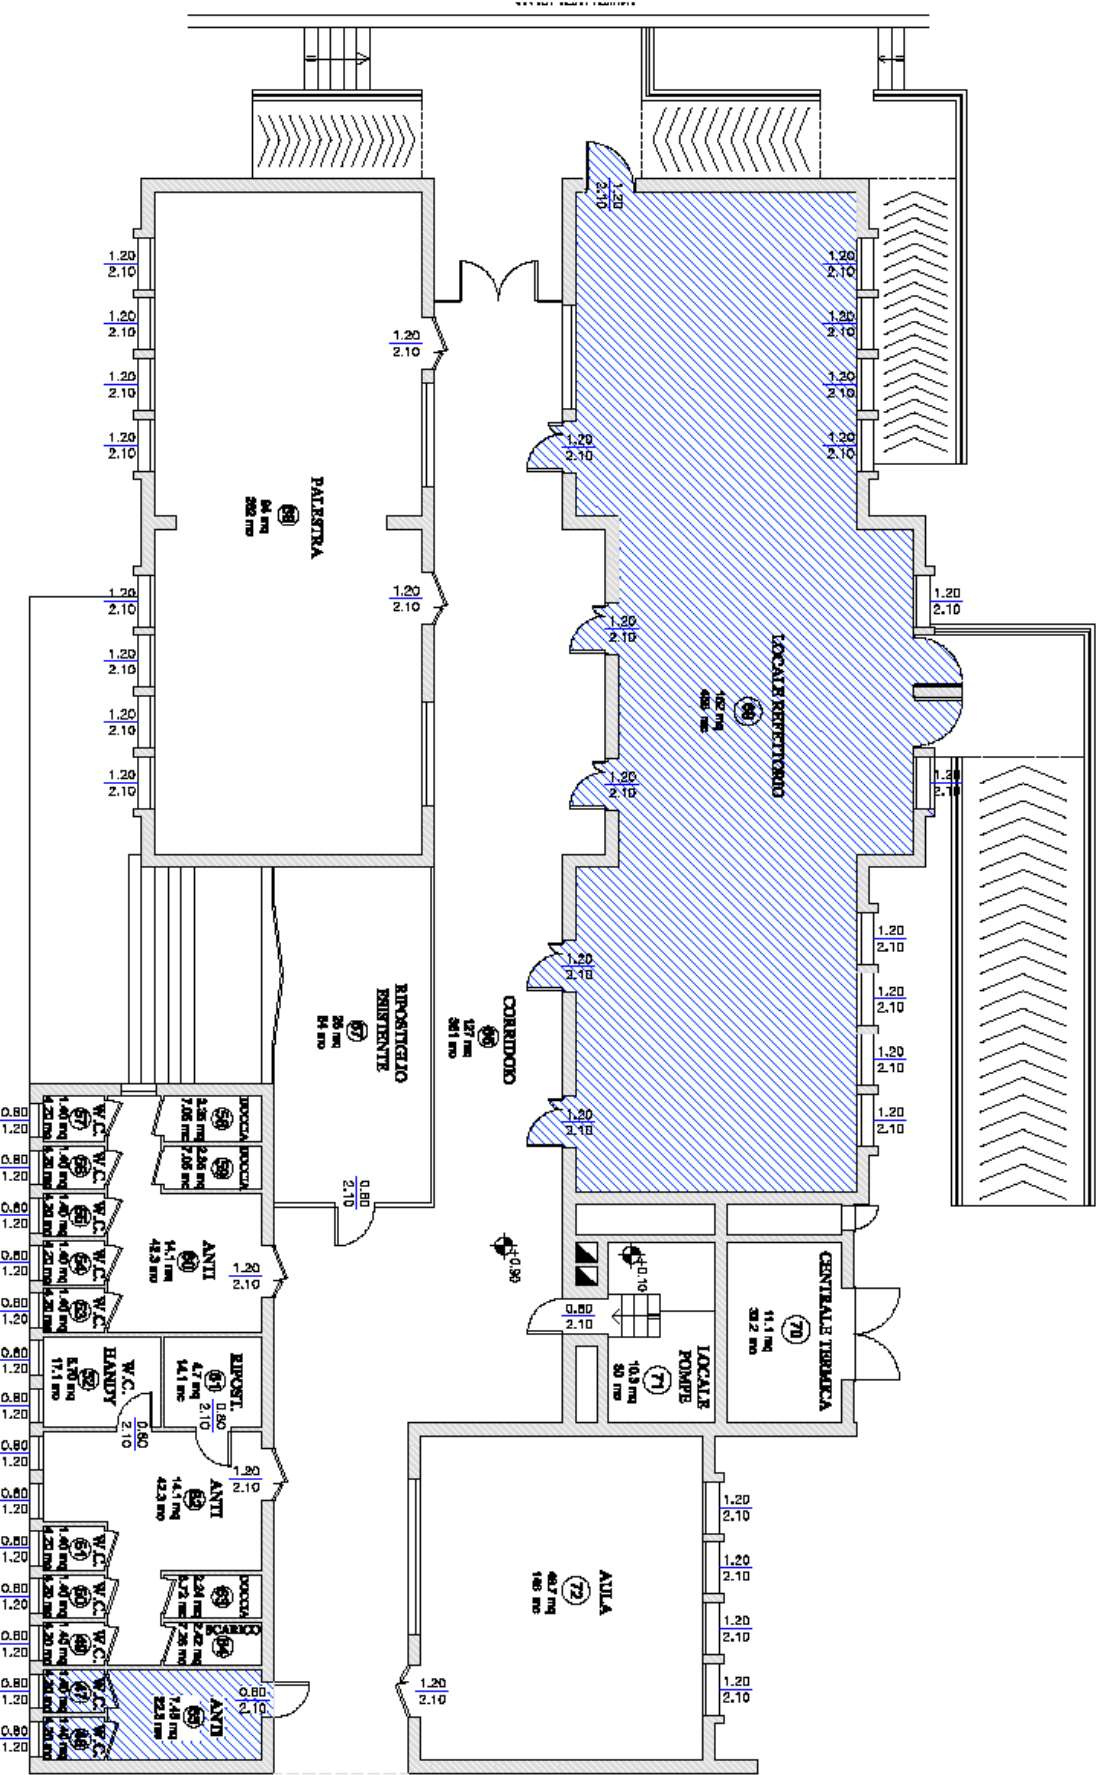

MENSA SCUOLA PRIMARIA "B. MARCELLO"

scala 1:100

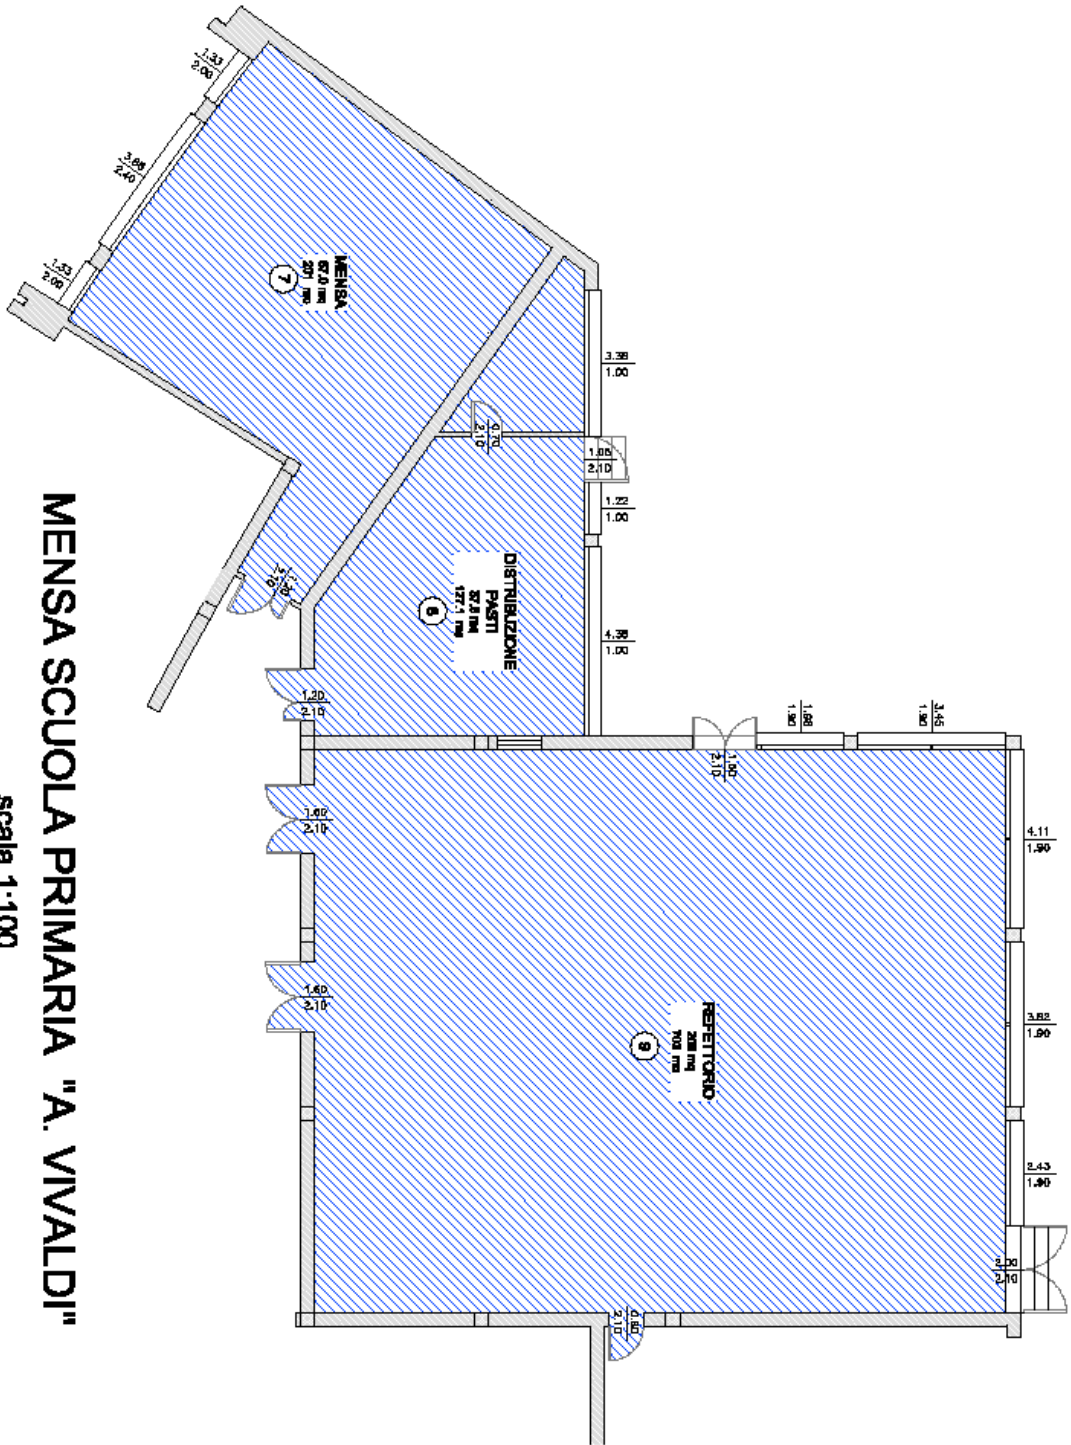

MENSA SCUOLA PRIMARIA "A. VIVALDI"

scala 1:100